


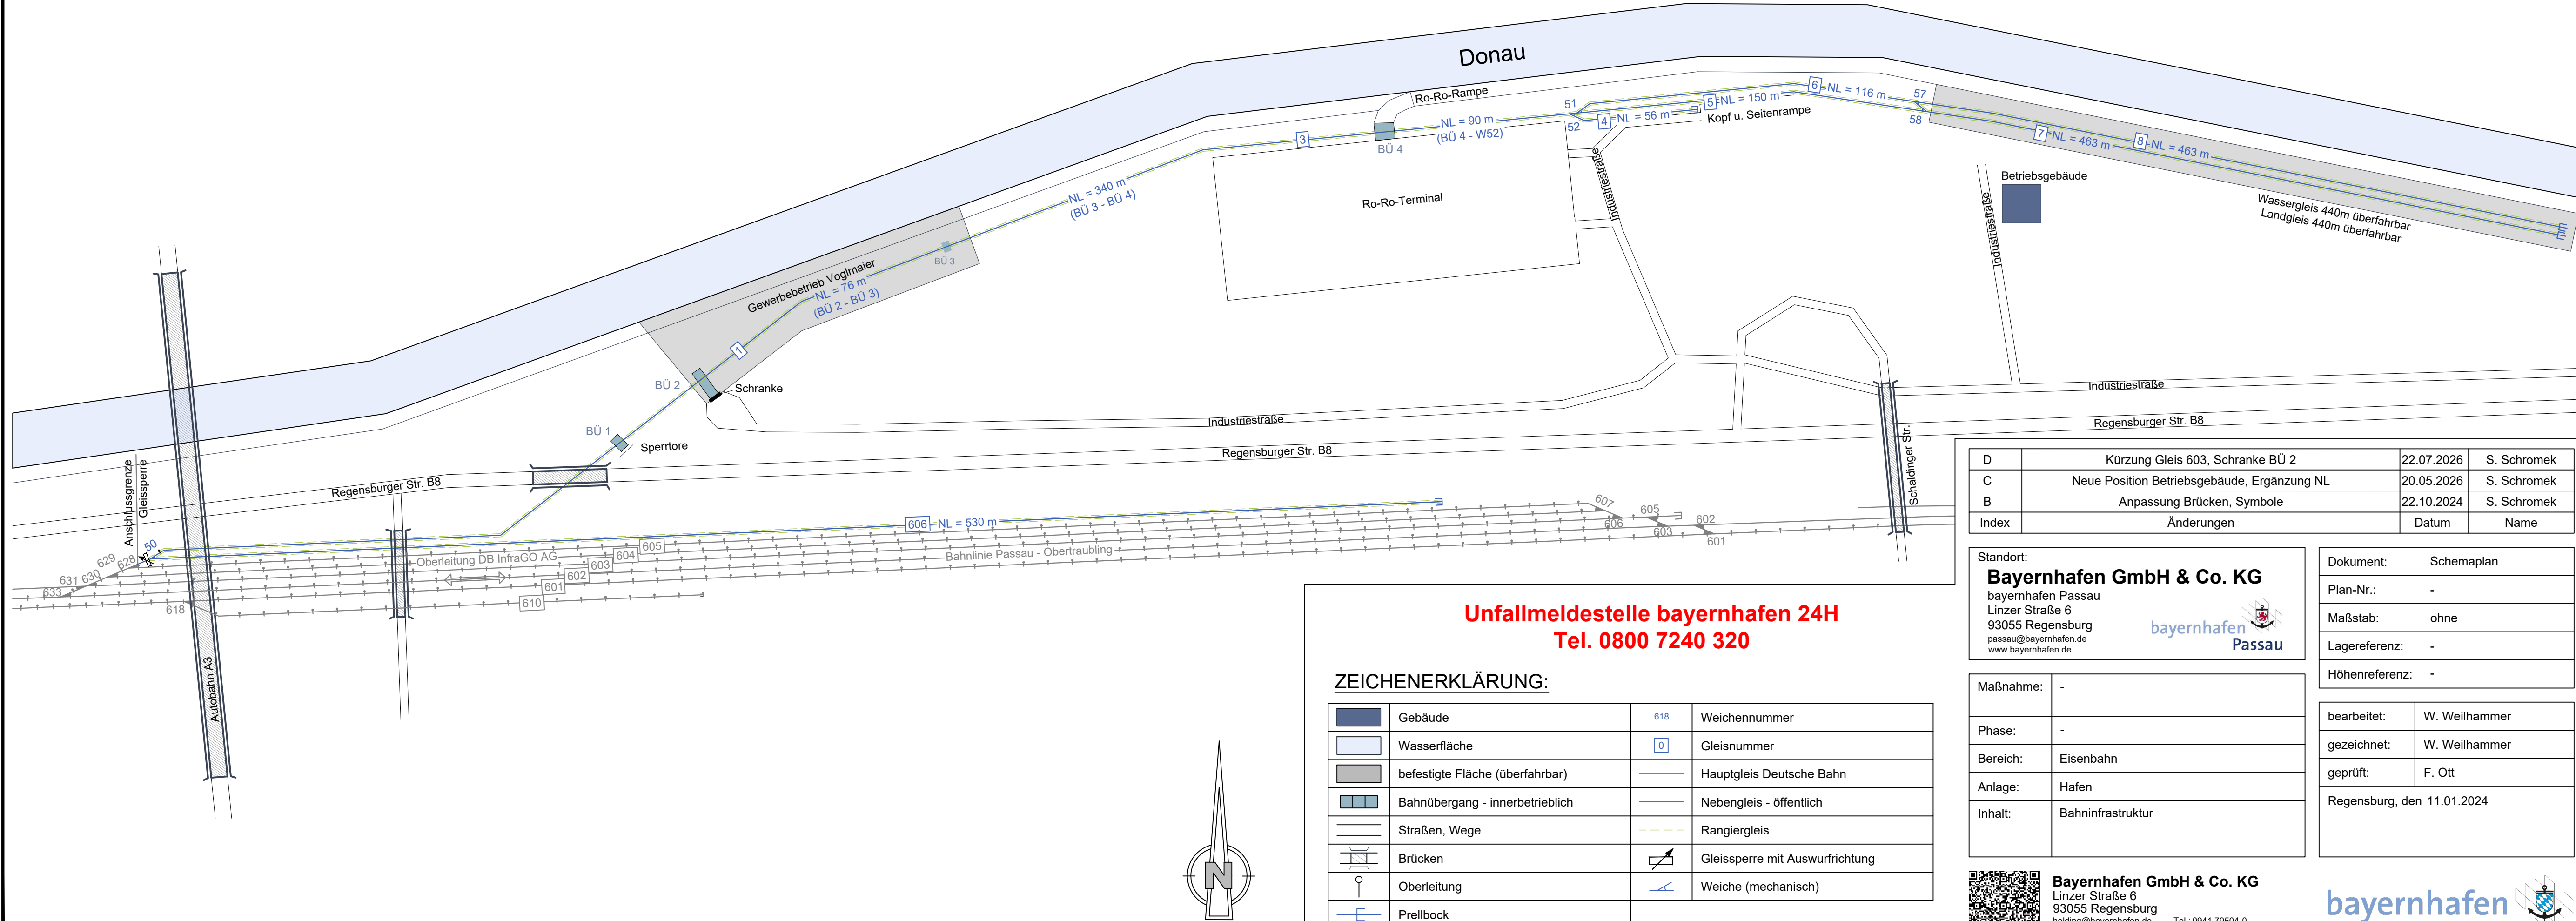

Unfallmeldestelle bayernhafen 24H  
Tel. 0800 7240 320

ZEICHENERKLÄRUNG:

|  |                                 |     |                                 |
|--|---------------------------------|-----|---------------------------------|
|  | Gebäude                         | 618 | Weichennummer                   |
|  | Wasserfläche                    | 0   | Gleisnummer                     |
|  | befestigte Fläche (überfahrbar) |     | Hauptgleis Deutsche Bahn        |
|  | Bahnübergang - innerbetrieblich |     | Nebengleis - öffentlich         |
|  | Straßen, Wege                   |     | Rangiergleis                    |
|  | Brücken                         |     | Gleissperre mit Auswurfrichtung |
|  | Oberleitung                     |     | Weiche (mechanisch)             |
|  | Prellbock                       |     |                                 |

|       |                                             |            |             |
|-------|---------------------------------------------|------------|-------------|
| D     | Kürzung Gleis 603, Schranke BÜ 2            | 22.07.2026 | S. Schromek |
| C     | Neue Position Betriebsgebäude, Ergänzung NL | 20.05.2026 | S. Schromek |
| B     | Anpassung Brücken, Symbole                  | 22.10.2024 | S. Schromek |
| Index | Änderungen                                  | Datum      | Name        |

Standort:  
**Bayernhafen GmbH & Co. KG**  
bayernhafen Passau  
Linzer Straße 6  
93055 Regensburg  
passau@bayernhafen.de  
www.bayernhafen.de



|           |                   |
|-----------|-------------------|
| Maßnahme: | -                 |
| Phase:    | -                 |
| Bereich:  | Eisenbahn         |
| Anlage:   | Hafen             |
| Inhalt:   | Bahninfrastruktur |



**Bayernhafen GmbH & Co. KG**  
Linzer Straße 6  
93055 Regensburg  
holding@bayernhafen.de  
www.bayernhafen.de

Tel.: 0941 79504-0  
Fax: 0941 79504-20

|                |            |
|----------------|------------|
| Dokument:      | Schemaplan |
| Plan-Nr.:      | -          |
| Maßstab:       | ohne       |
| Lagereferenz:  | -          |
| Höhenreferenz: | -          |

|                            |               |
|----------------------------|---------------|
| bearbeitet:                | W. Weilhammer |
| gezeichnet:                | W. Weilhammer |
| geprüft:                   | F. Ott        |
| Regensburg, den 11.01.2024 |               |



Aschaffenburg – Bamberg – Nürnberg – Roth – Regensburg – Passau