
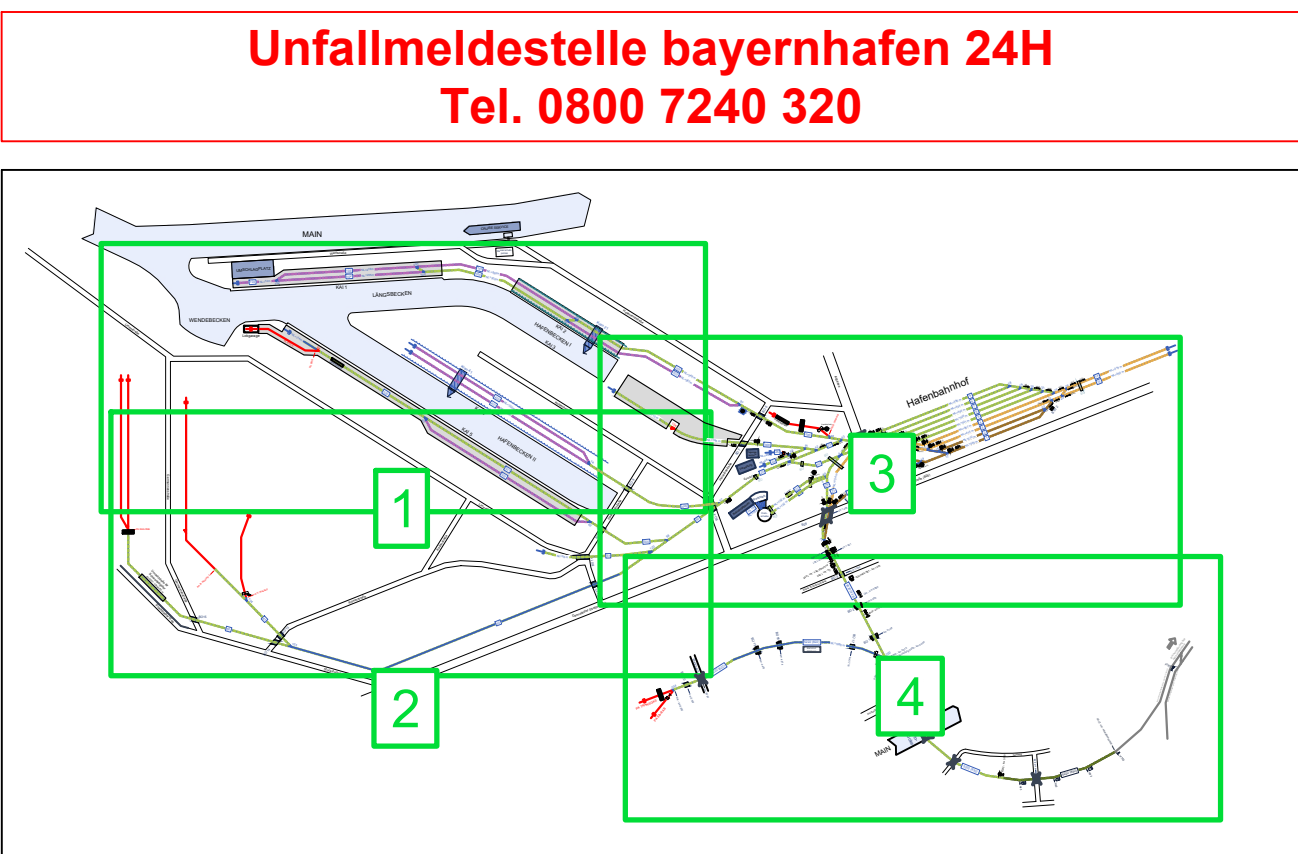


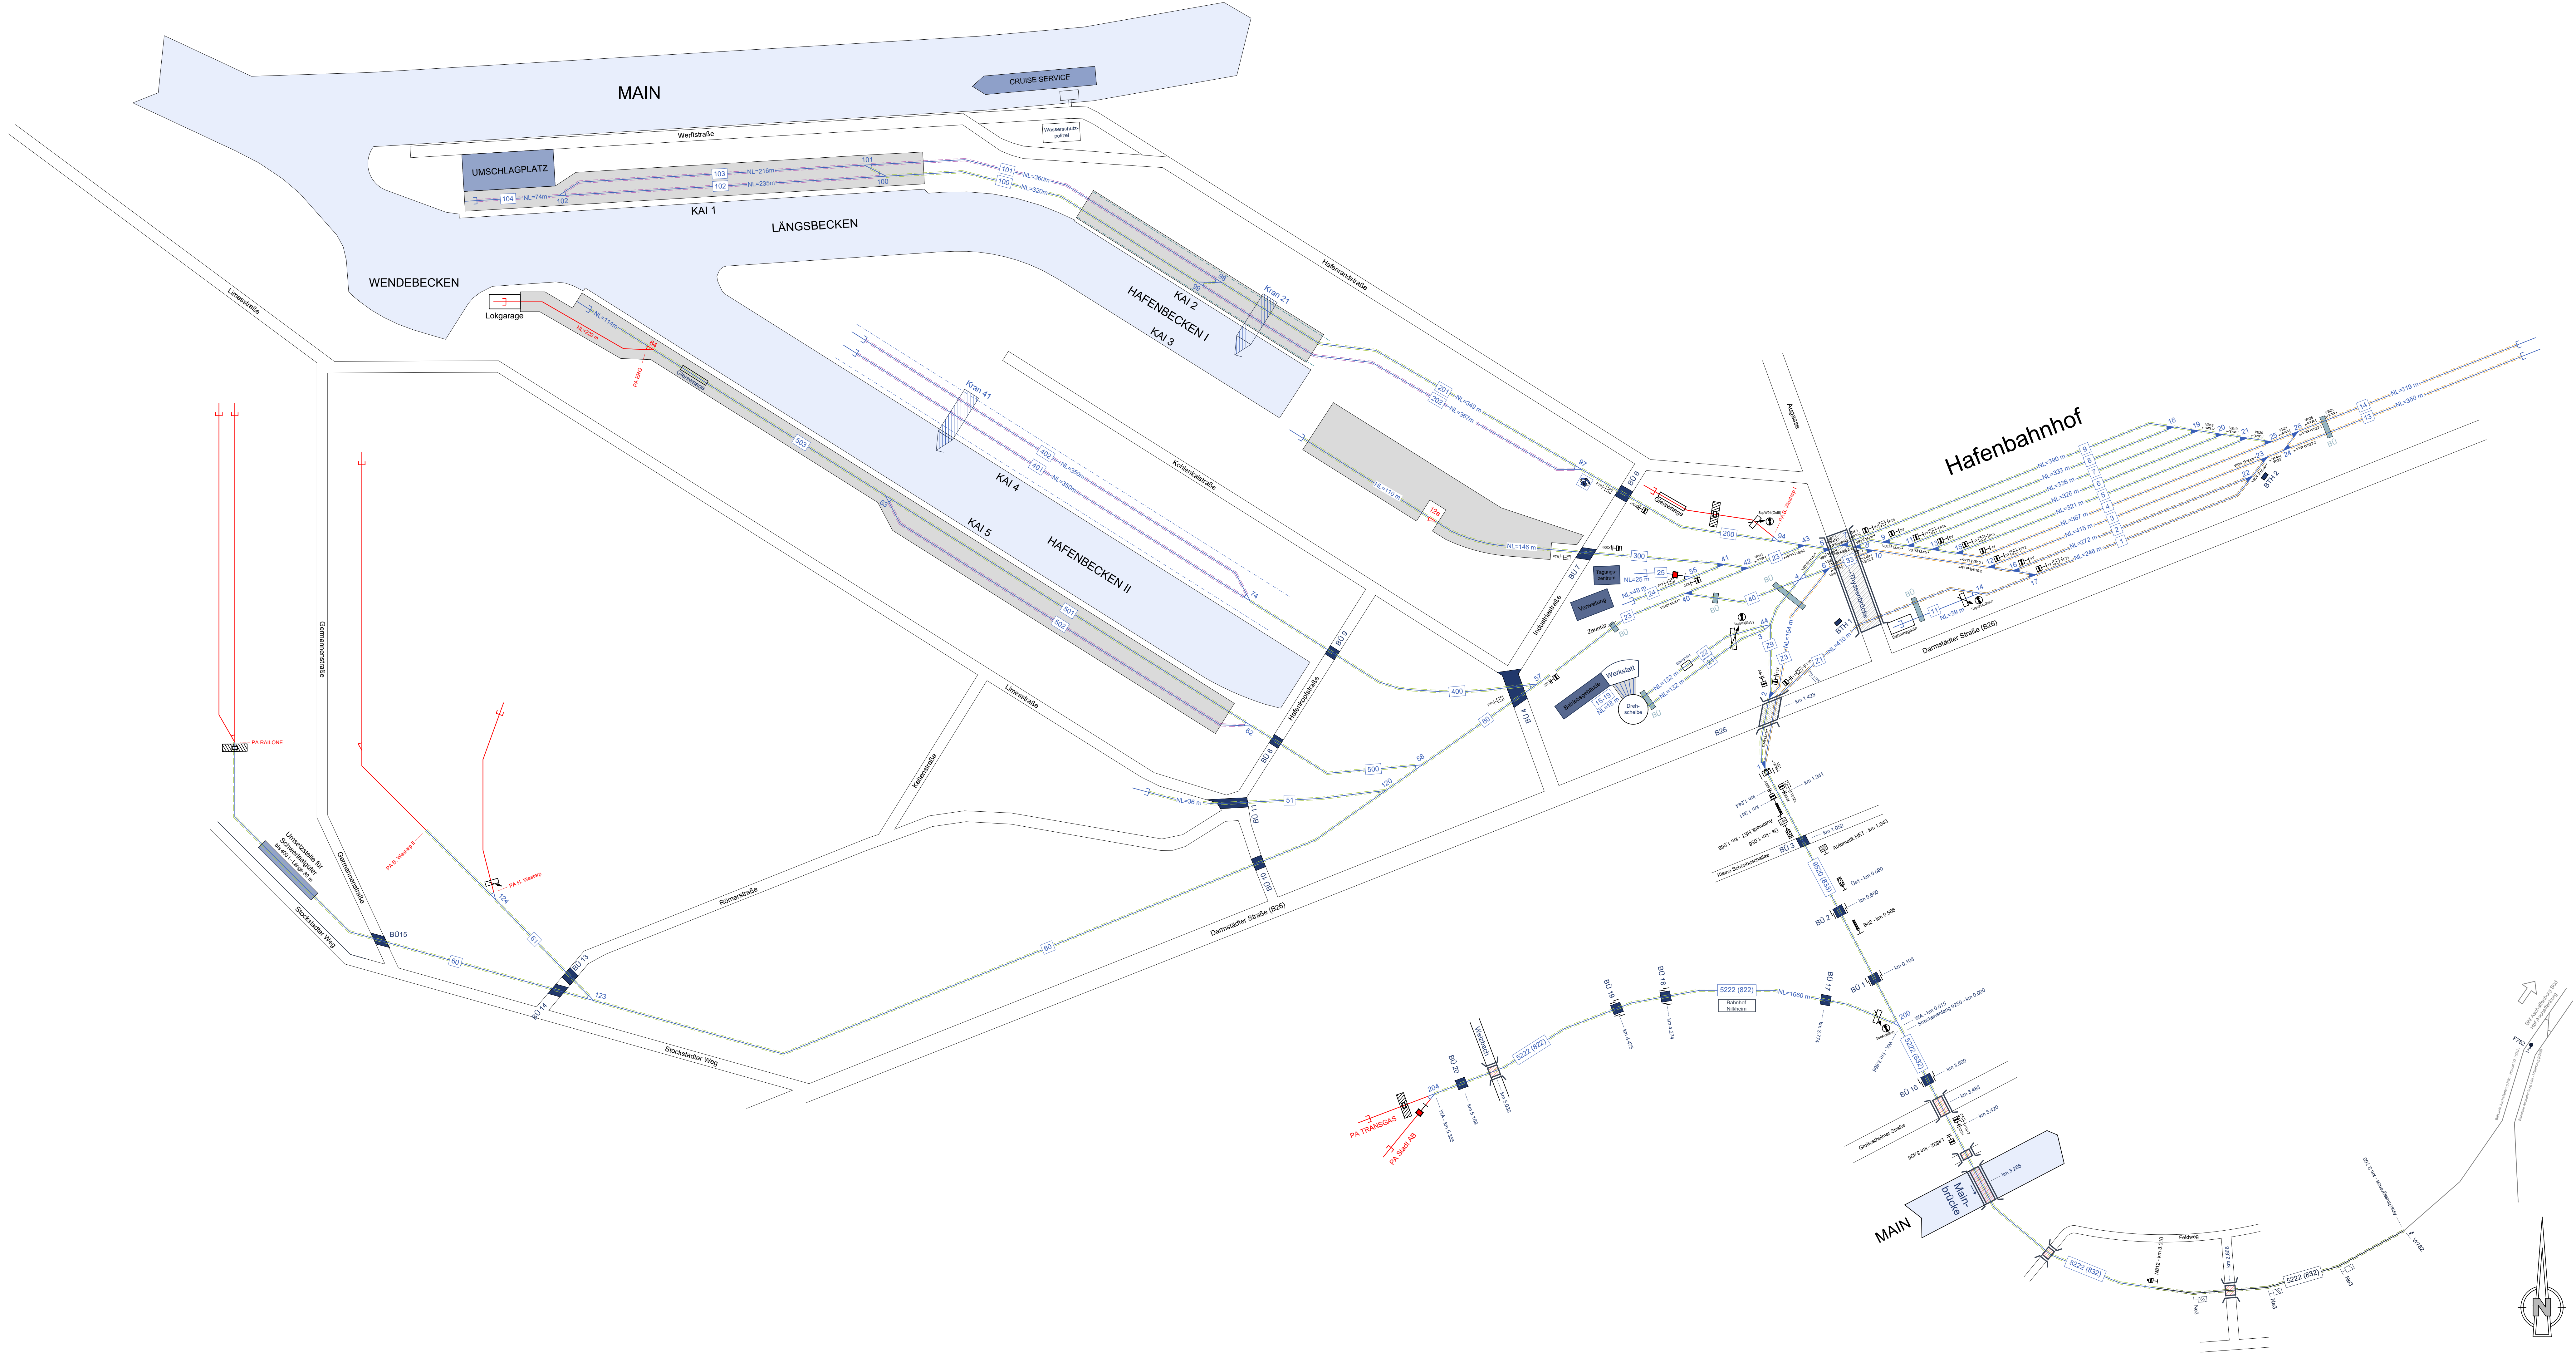


ZEICHENERKLÄRUNG:

	Gebäude		Kranbahn
	Straßen, Wege		Zuführungsgleis
	Brücke		Rangiergleis
	Eisenbahnbrücke		Ein- und Ausfahr Gleis
	Wasserfläche		Abstellgleis
	befestigte Fläche (überfahrbar)		Ladegleis
	Umschlaganlage		Ne3-Signale (Vorsignal zu erwarten)
	Umschlaganlage - privat		V782-Signal (Vorsignal)
	Umschlagmaschine		F782-Signal (Hauptsignal)
	Bahnübergang - öffentlich		vorgezogene Bedienstelle
	Bahnübergang - innerbetrieblich		Fahrtwegstafel
	Weiche (mechanisch / elektrisch)		Lichtersignal niedrig / hoch
	Gleissperre mit Auswurfsrichtung		Haupt- und Lichtersignal
	Hauptgleis Deutsche Bahn		Hilfseinschaltaste (Schlüsselschalter / Gleiskontakt)
	Hauptgleis bayernhafen		BU2-Signal (Überwachungssignal zu erwarten)
	Nebengleis - öffentlich		US-Signal (Überwachungssignal Bahnübergang)
	Nebengleis - nicht öffentlich		Weichennummer
	Privatgleis - öffentlich		Gleisnummer
	Privatgleis - nicht öffentlich		Kasten mit Stirnbandlampe
	Bahnübergang mit Umlaufsperrung für Fußgänger und Radfahrer		Schlüsselsperre
	5% verkürzter Bremsweg		Sh2-Signal (Schutzhalt)
			Gleislot
			Schienen-Kameragale


AS	Anp. Vorsignal V782, Hauptsignal F782, Eindeckung Gleis 300	22.07.26	Schromek
AR	Nutzlängen Gleis 300	13.07.26	Schromek
AQ	Anpassung Kilometrierung und Beschilderung Zuführungsgleis	09.06.26	Jakubek
Index	Änderungen	Datum	Name

Standort: bayernhafen GmbH & Co. KG bayernhafen Aschaffenburg Industriestraße 3 63741 Aschaffenburg aschaffenburg@bayernhafen.de www.bayernhafen.de	Dokument: Schemaplan Plan-Nr.: - Maßstab: ohne Lagerreferenz: - Höhenreferenz: -
Maßnahme: -	bearbeitet: S. Schromek
Phase: -	gezeichnet: S. Schromek
Bereich: Eisenbahn	geprüft: T. Irmischer
Anlage: Hafen	Regensburg, den 25.02.2021
Inhalt: Bahninfrastruktur	i.A. Frank Ott örtlicher Betriebsleiter Administration (GBI-A)

W:\ZENTRALE DATEN\ha_Aschaffenburg\Betrieb und Umschlag\Eisenbahn\Index AR_260713 AKTUELL\HA_Gleisschemaplan_Index AS.dwg

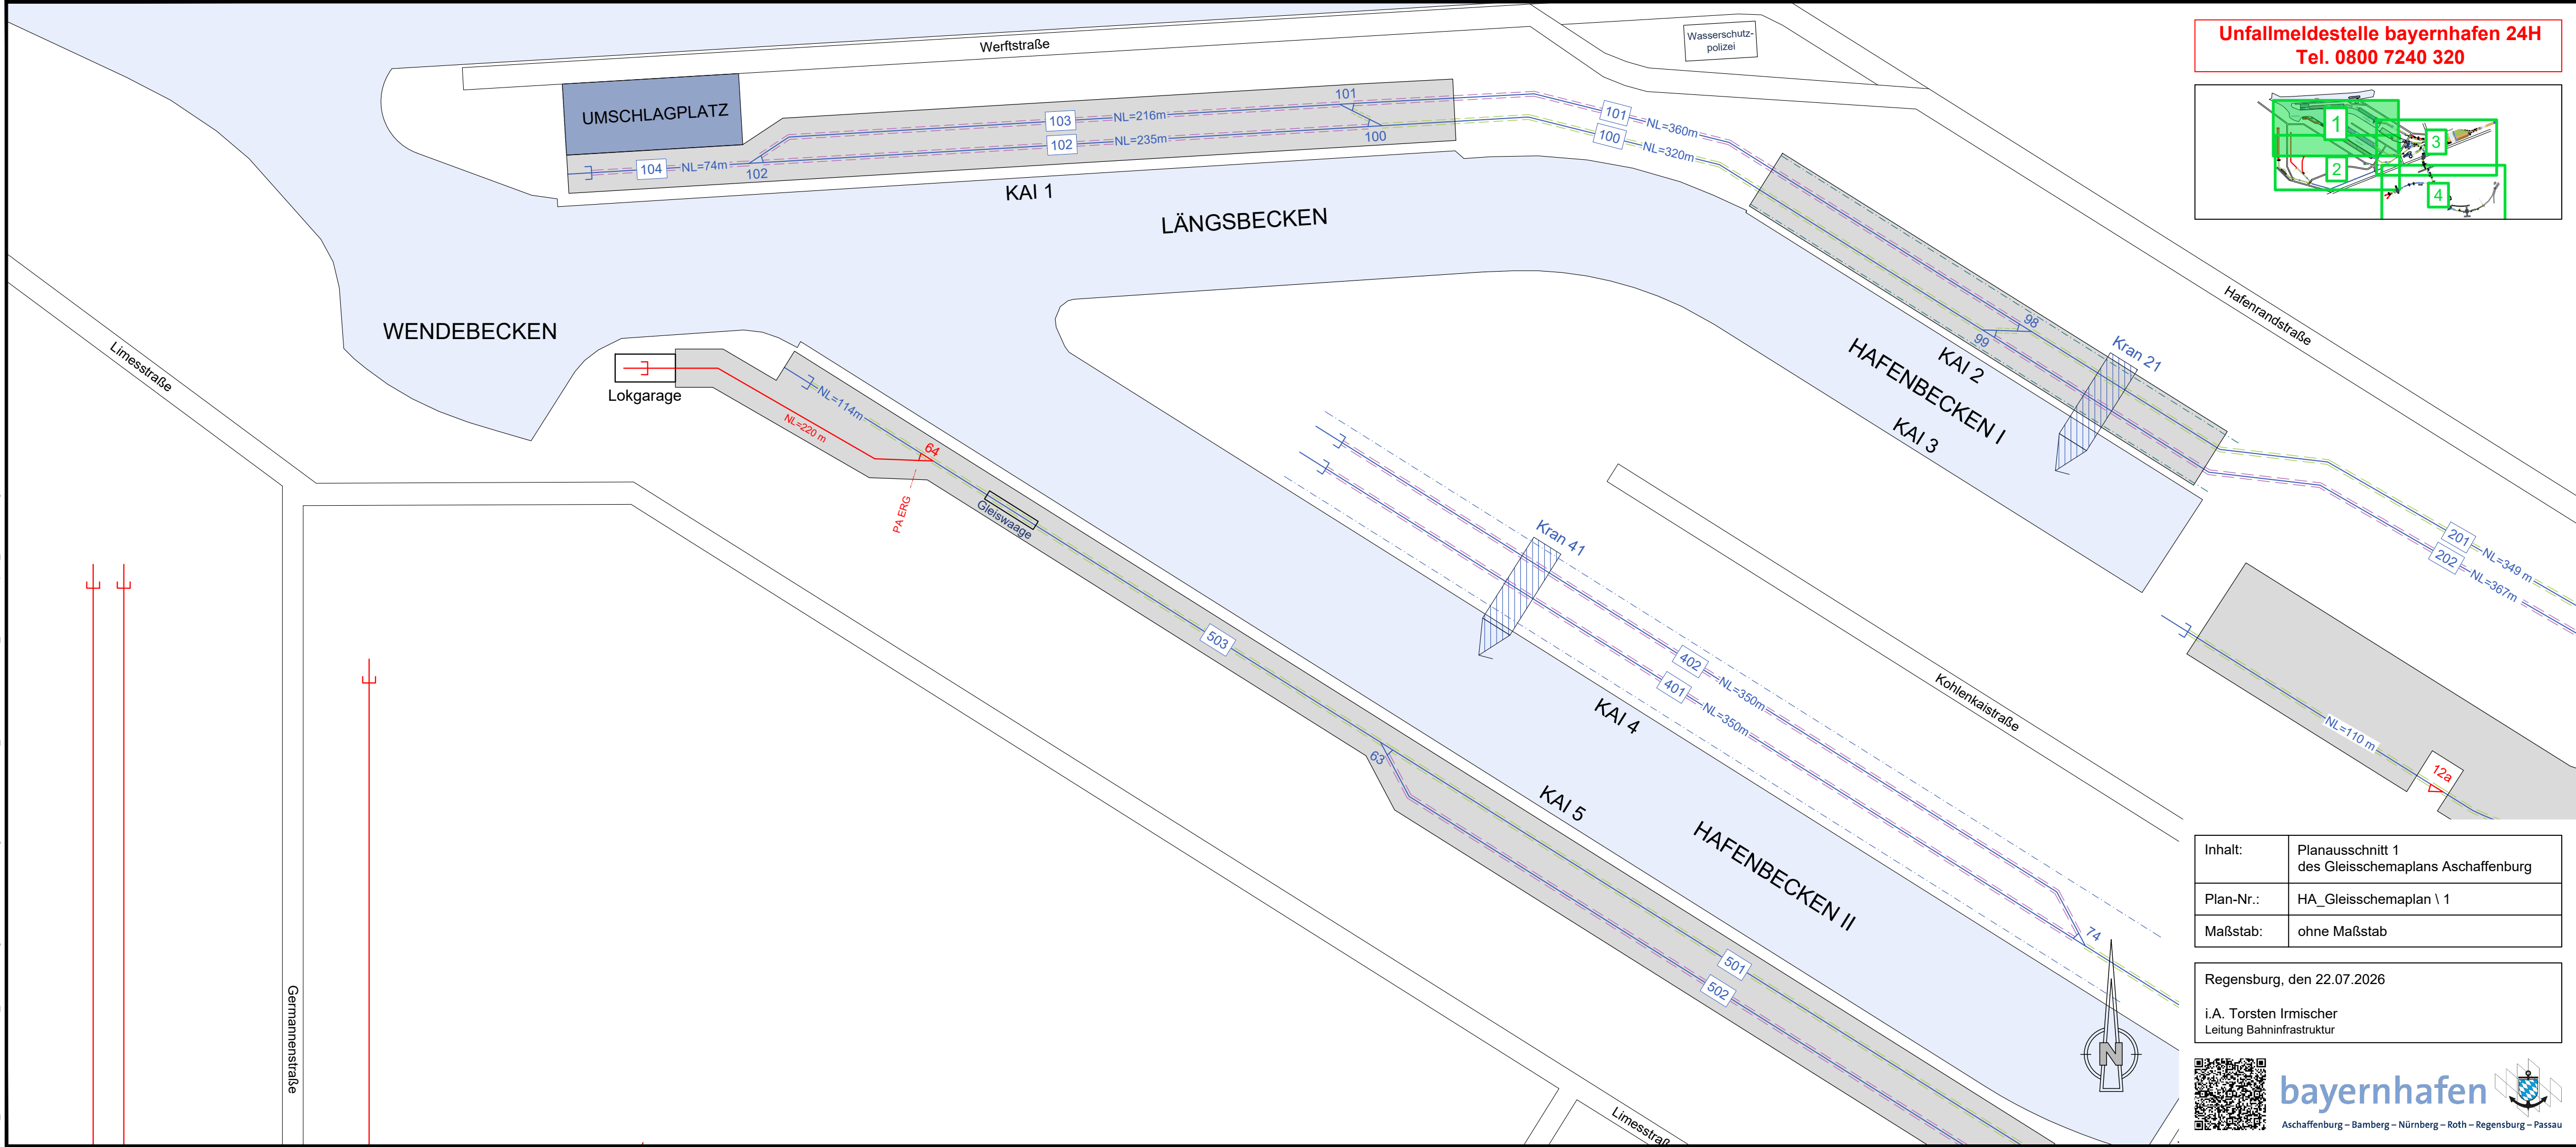

Unfallmeldestelle bayernhafen 24H
Tel. 0800 7240 320

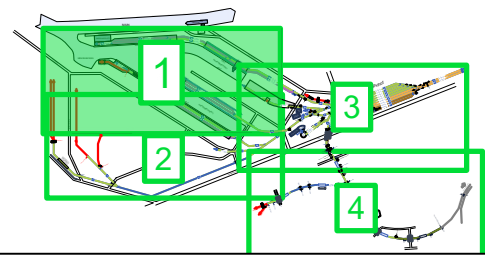

Inhalt:	Planausschnitt 1 des Gleisschemaplan Aschaffenburg
Plan-Nr.:	HA_Gleisschemaplan \ 1
Maßstab:	ohne Maßstab

Regensburg, den 22.07.2026


i.A. Torsten Irmischer
Leitung Bahninfrastruktur




bayernhafen
Aschaffenburg – Bamberg – Nürnberg – Roth – Regensburg – Passau



W:\ZENTRALE DATEN\ha_Aschaffenburg\Betrieb und Umschlag\Eisenbahn\Index AR_260713 AKTUELL\HA_Gleisschemaplan_Index AS.dwg

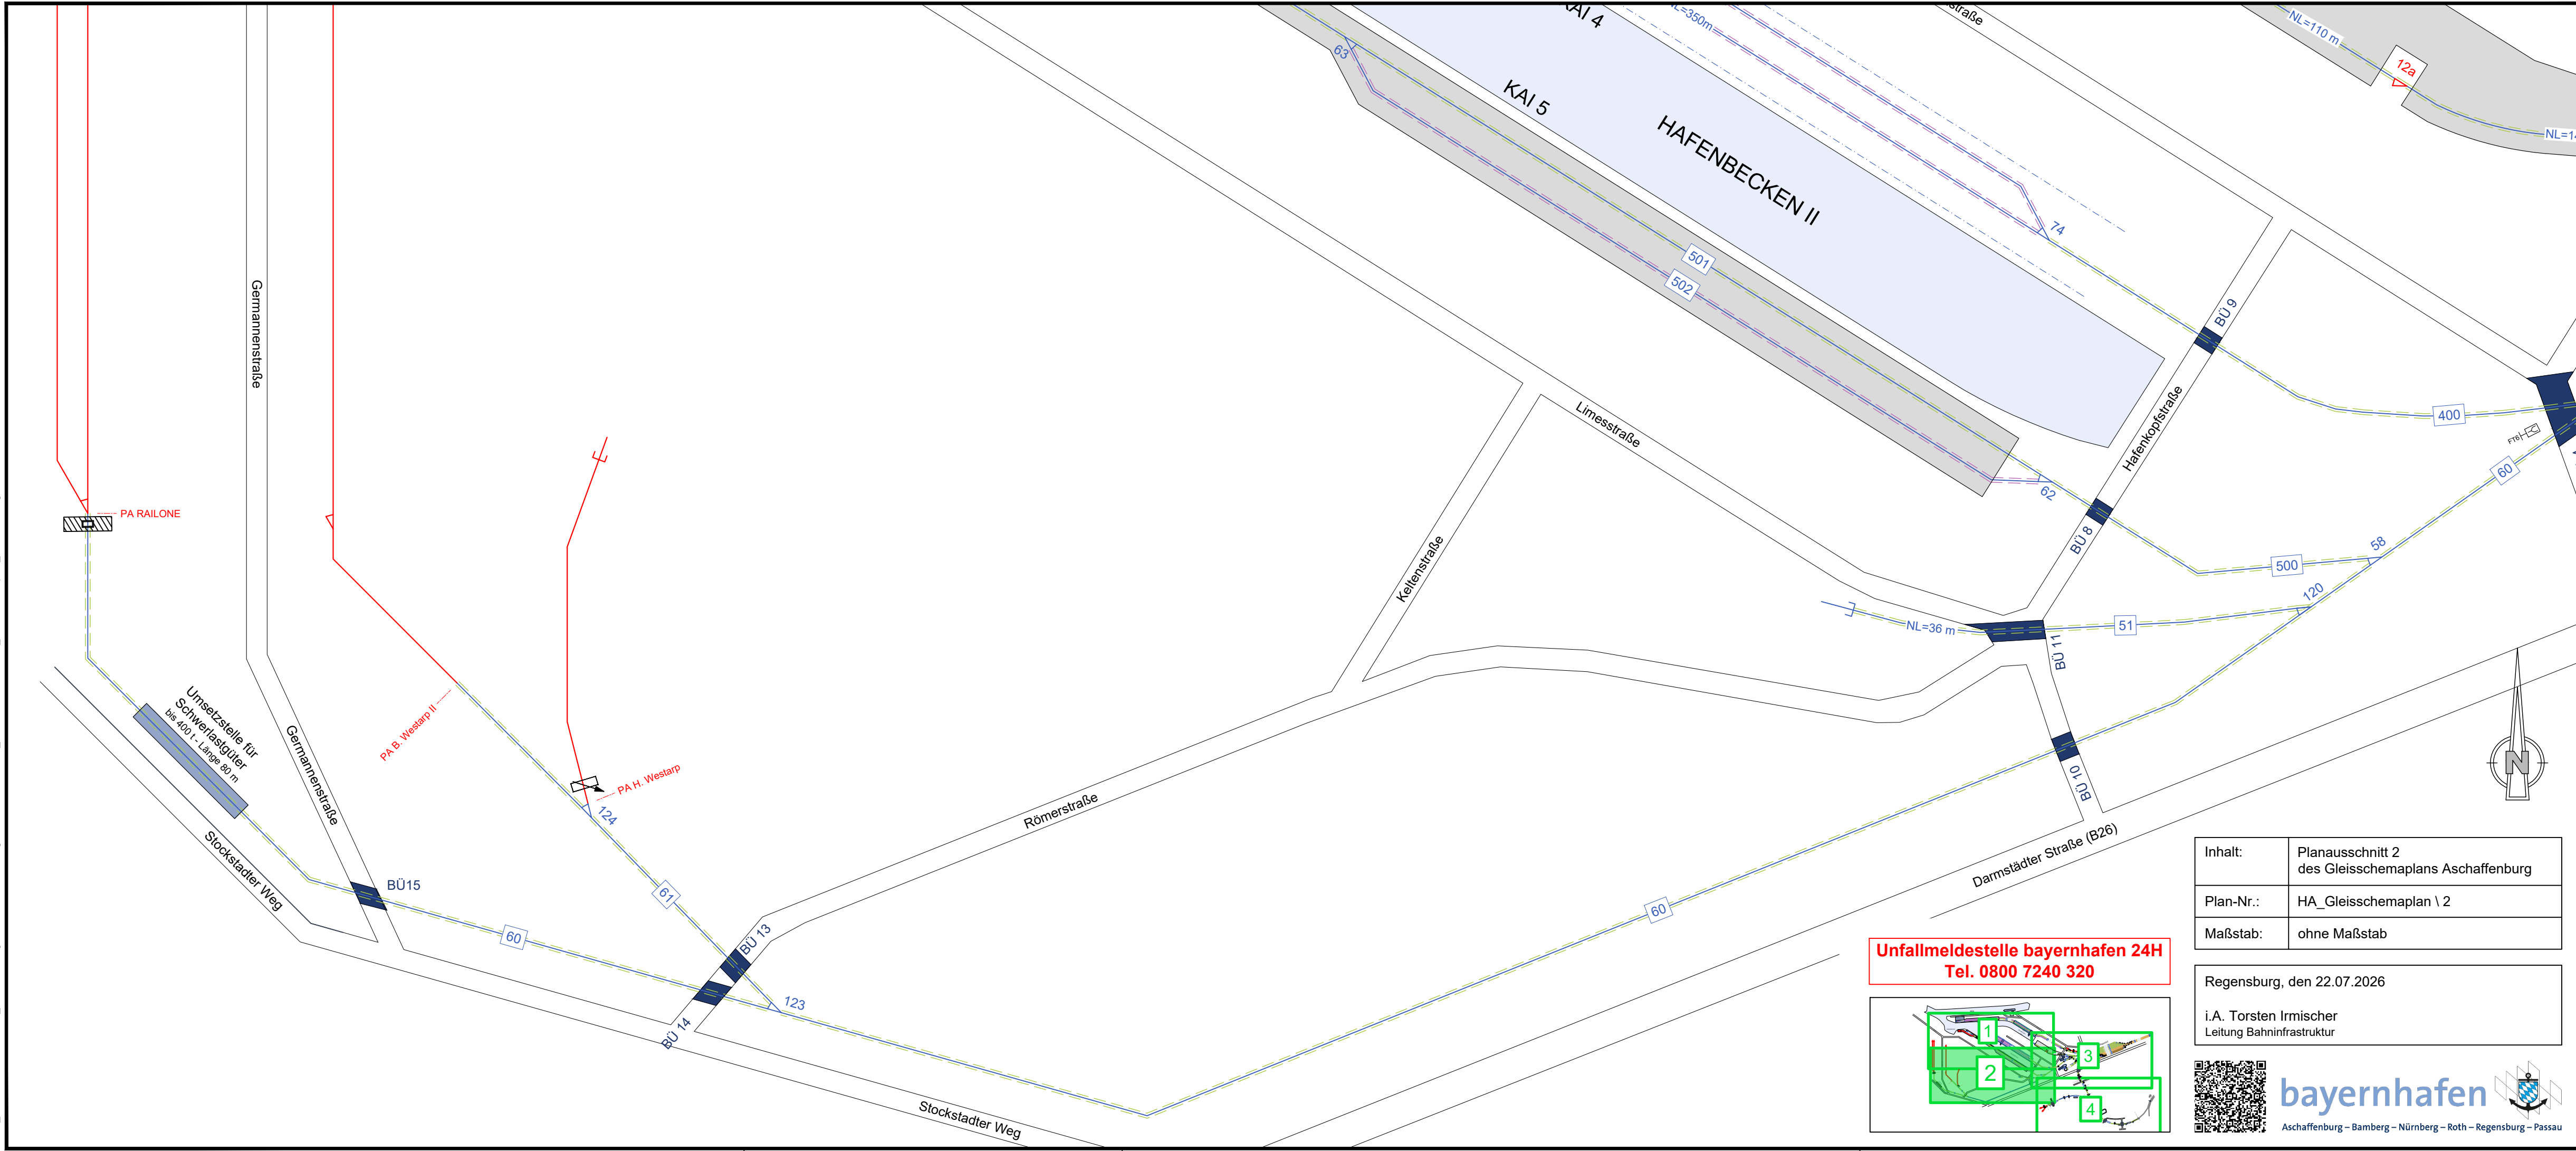

Unfallmeldestelle bayernhafen 24H
Tel. 0800 7240 320

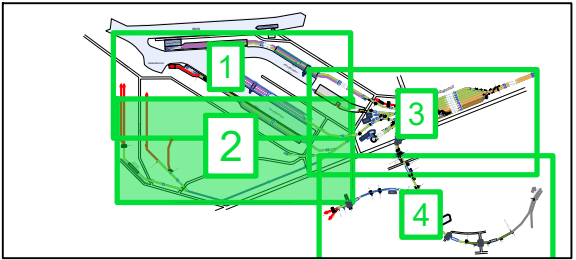


Inhalt:	Planausschnitt 2 des Gleisschemaplan Aschaffenburg
Plan-Nr.:	HA_Gleisschemaplan \ 2
Maßstab:	ohne Maßstab

Regensburg, den 22.07.2026
i.A. Torsten Irmischer
Leitung Bahninfrastruktur




bayernhafen
Aschaffenburg – Bamberg – Nürnberg – Roth – Regensburg – Passau



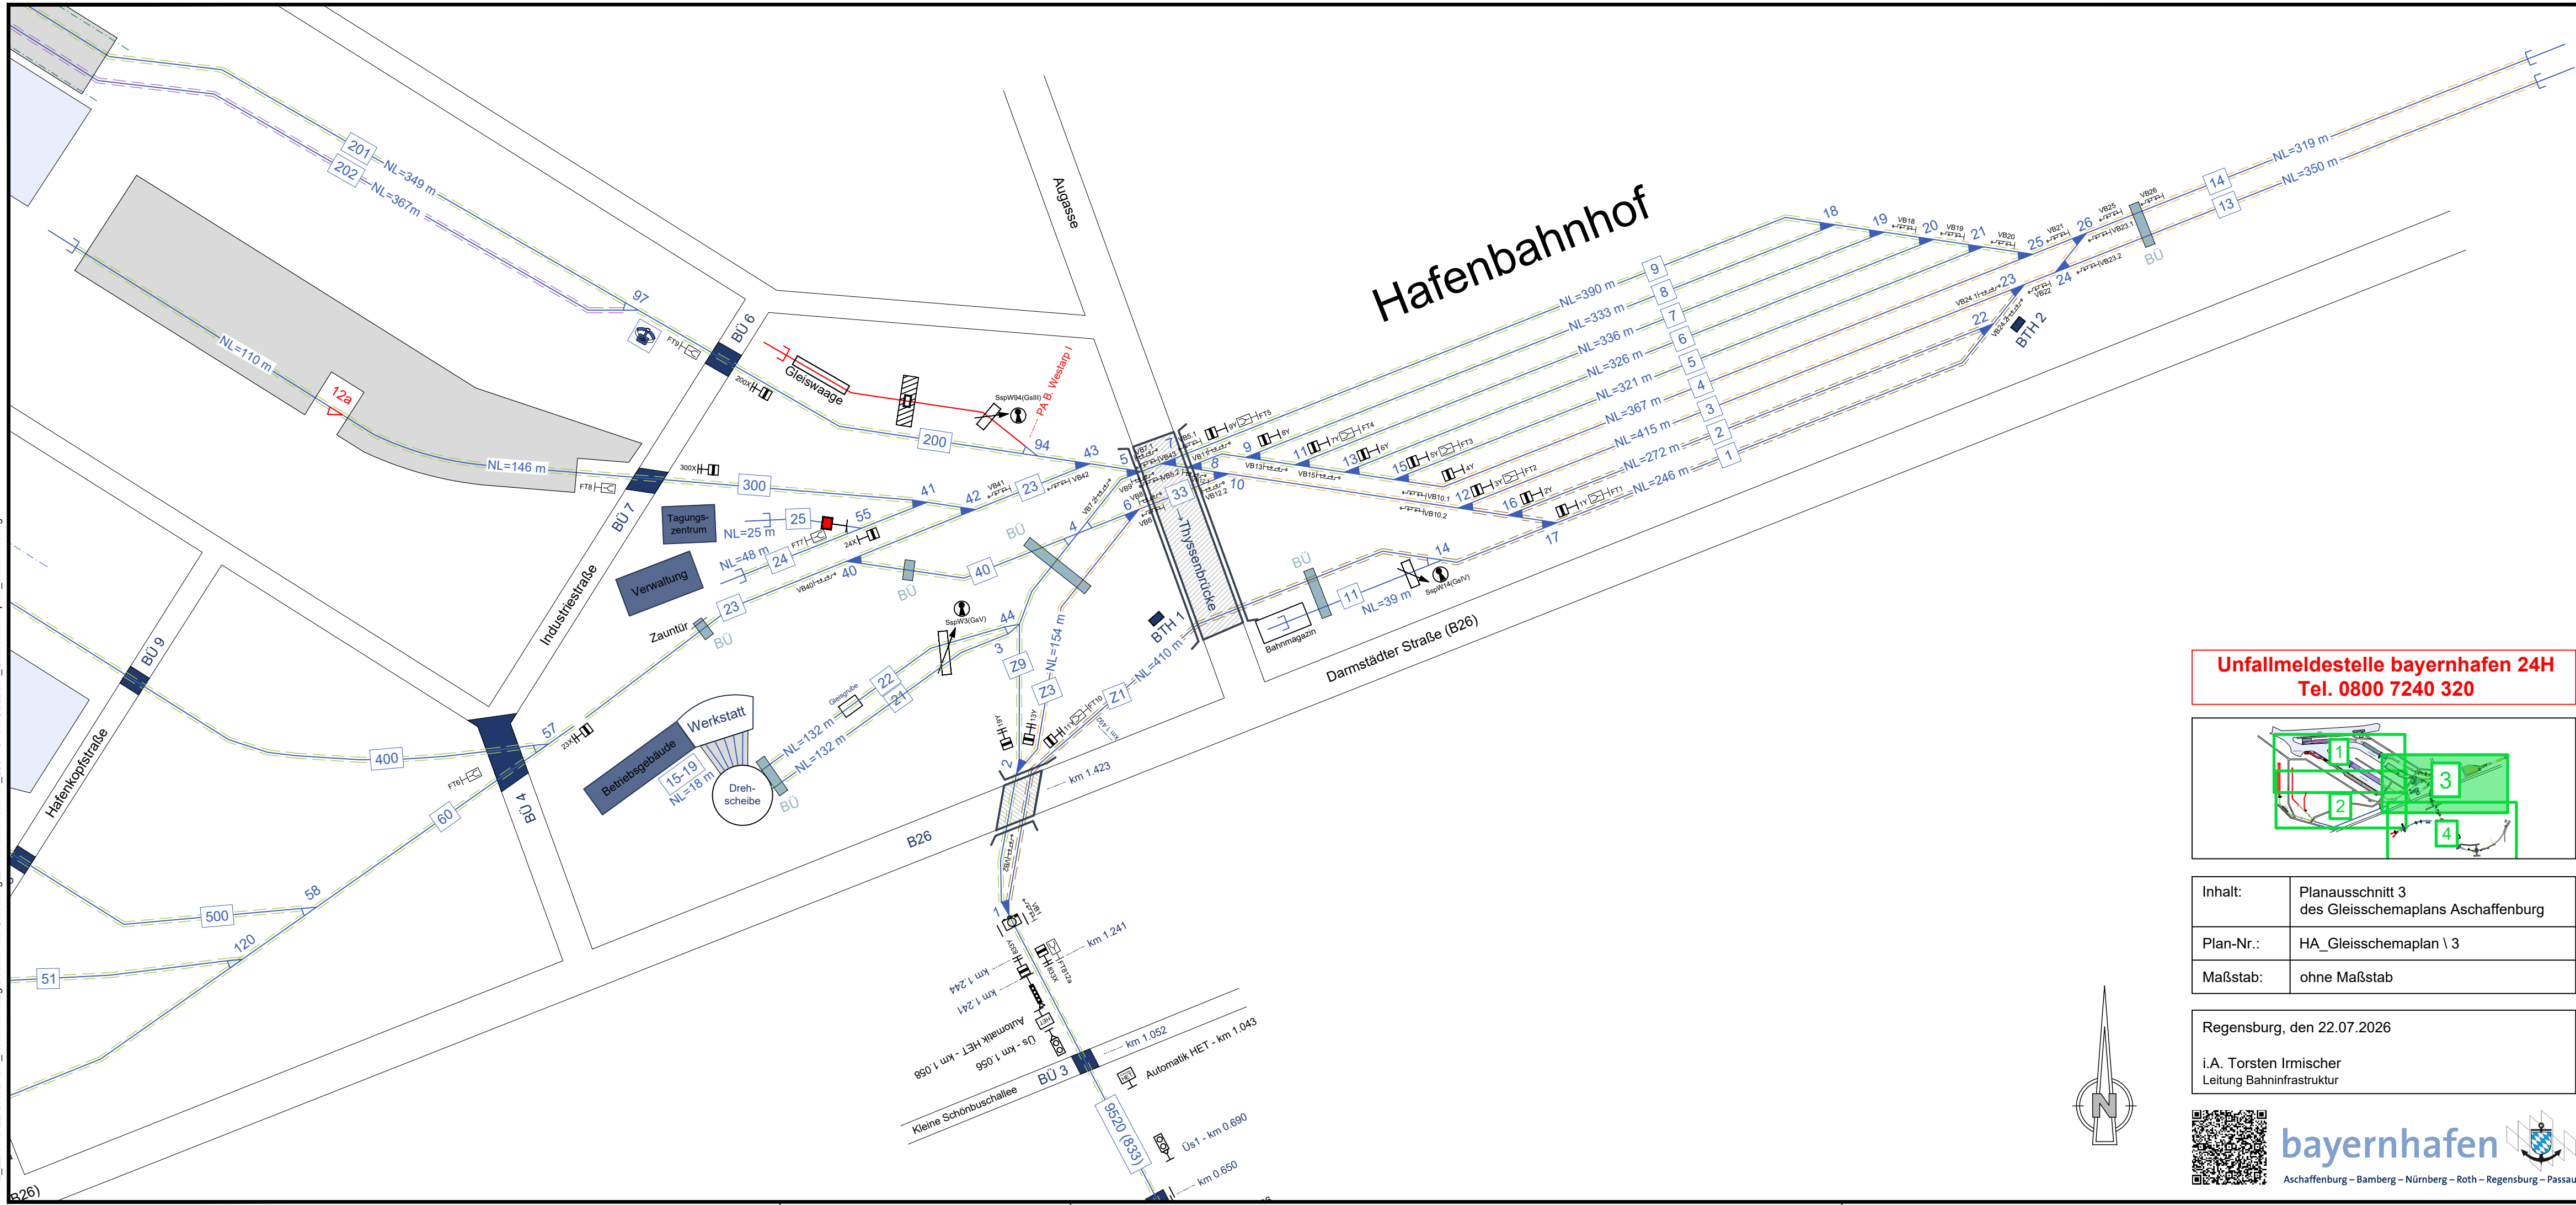

Unfallmeldestelle bayernhafen 24H
Tel. 0800 7240 320

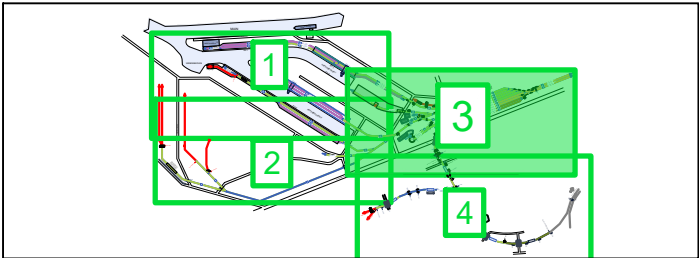


Inhalt:	Planausschnitt 3 des Gleisschemaplan Aschaffenburg
Plan-Nr.:	HA_Gleisschemaplan \ 3
Maßstab:	ohne Maßstab

Regensburg, den 22.07.2026



i.A. Torsten Irmischer
Leitung Bahninfrastruktur



bayernhafen
Aschaffenburg – Bamberg – Nürnberg – Roth – Regensburg – Passau

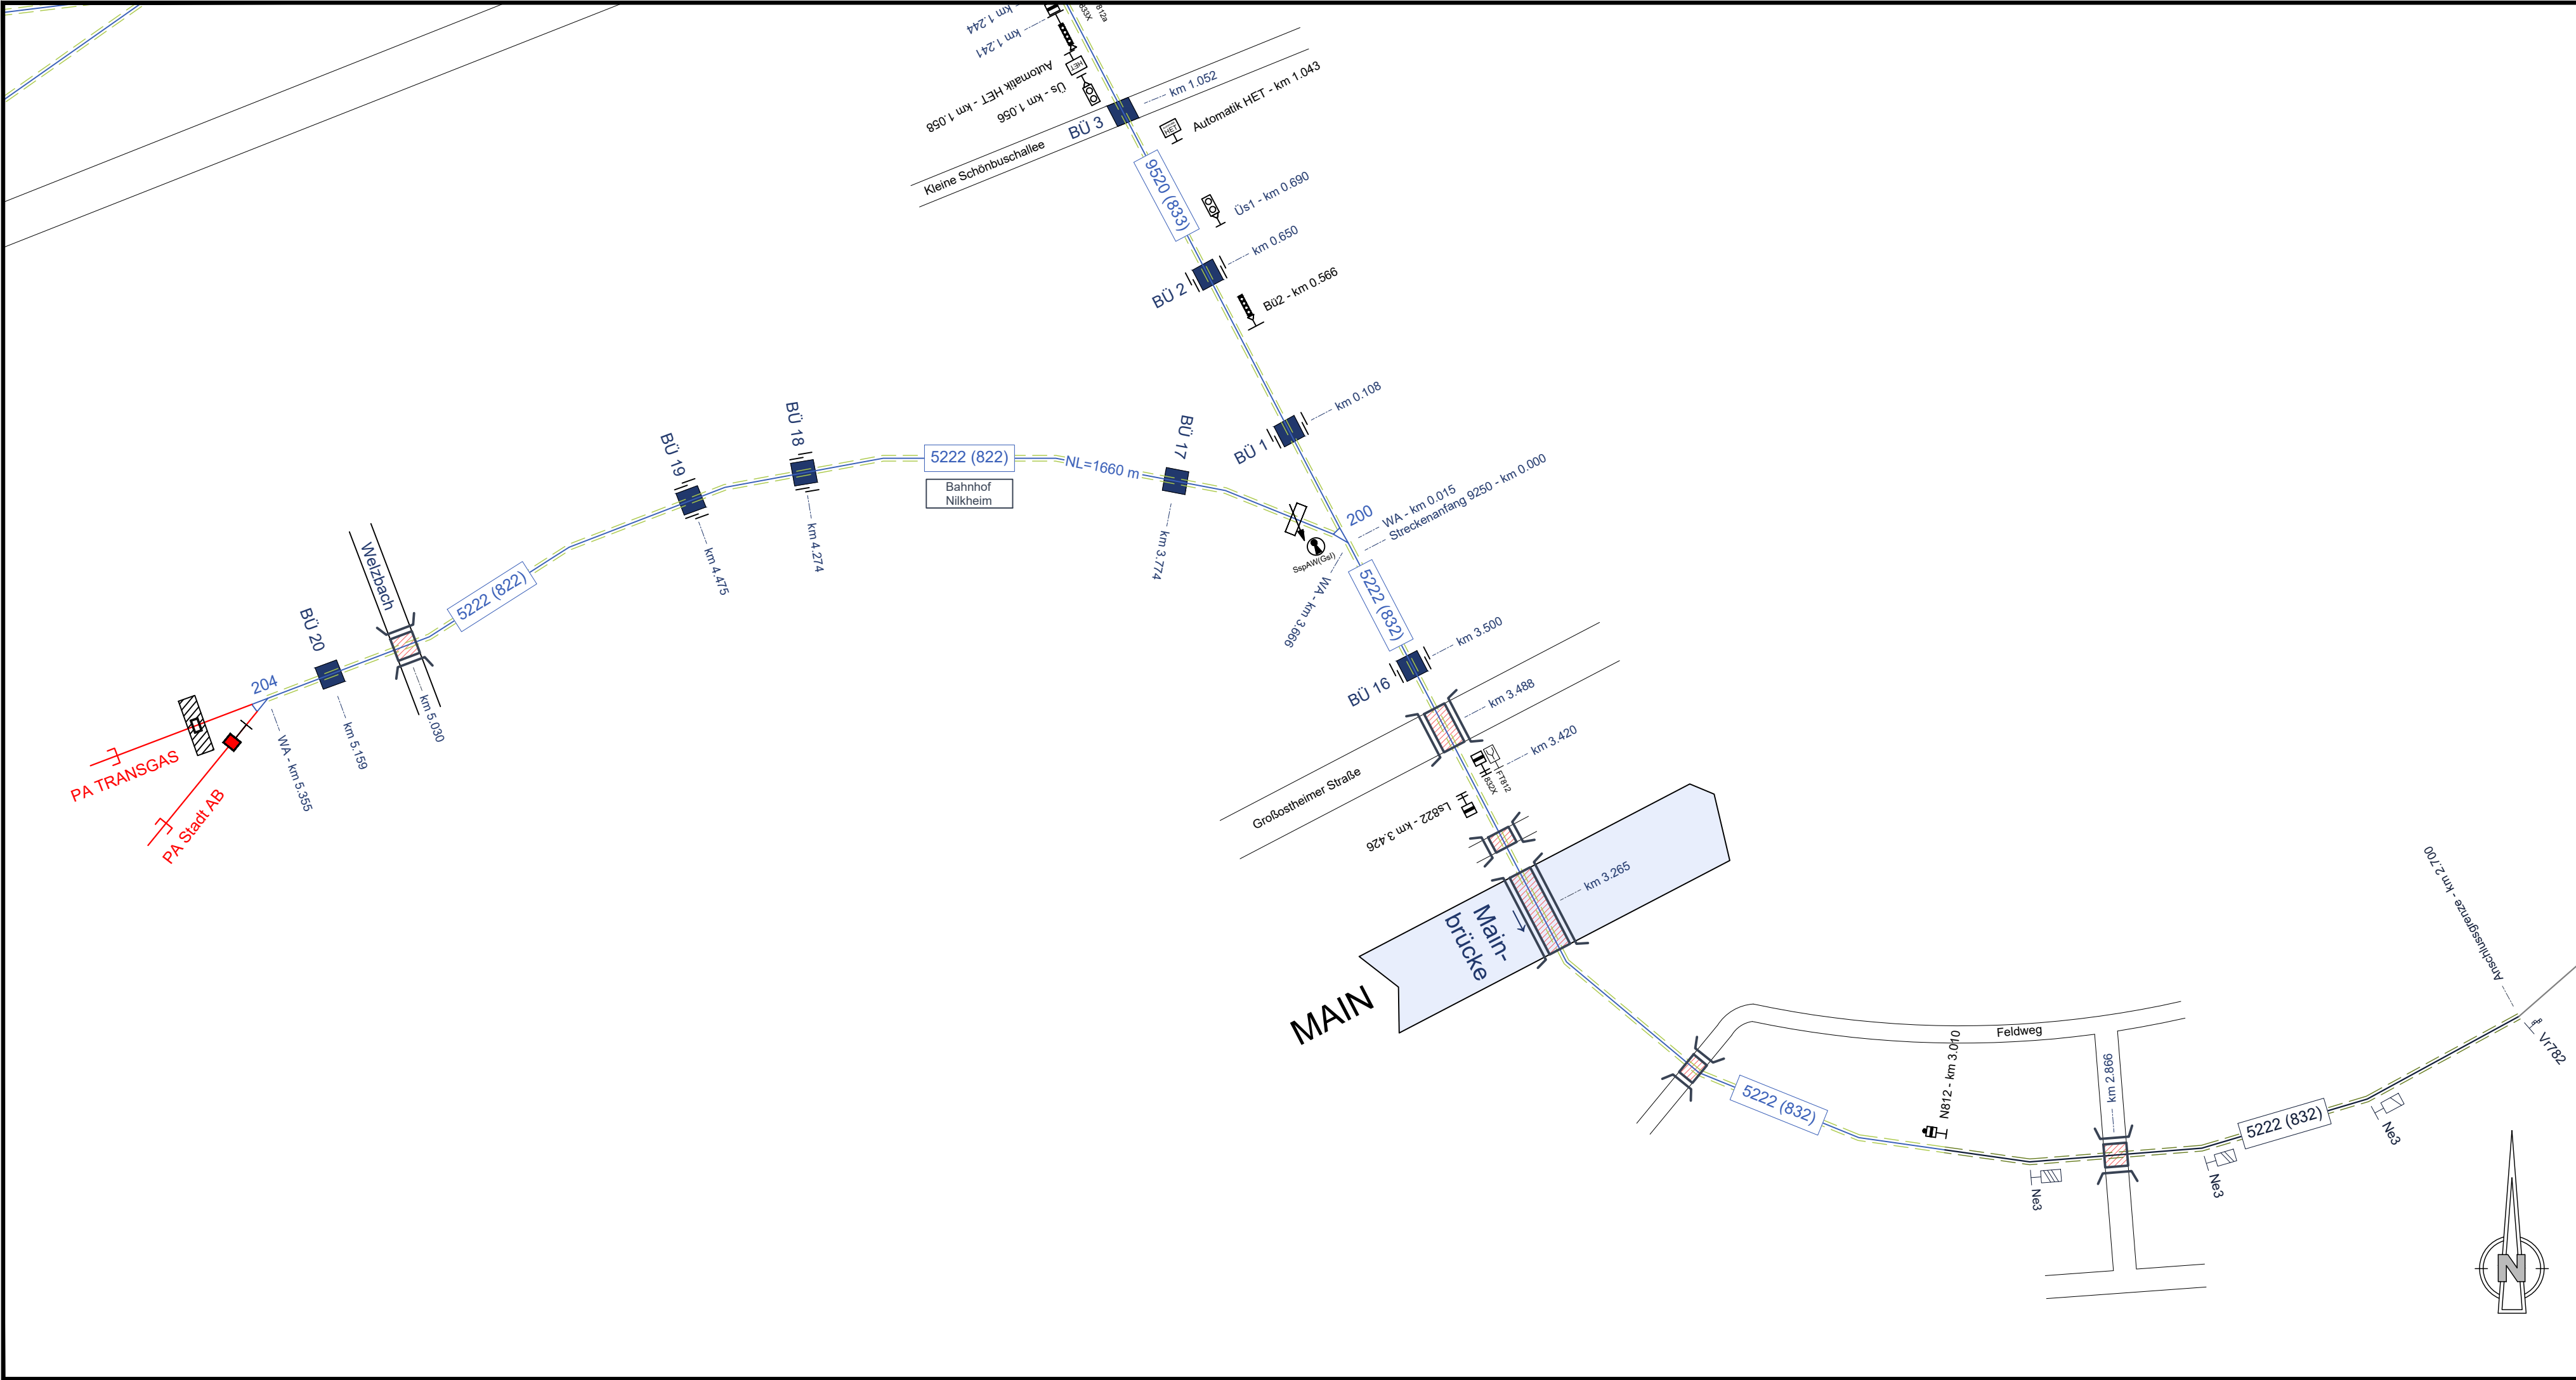

Unfallmeldestelle bayernhafen 24H
Tel. 0800 7240 320

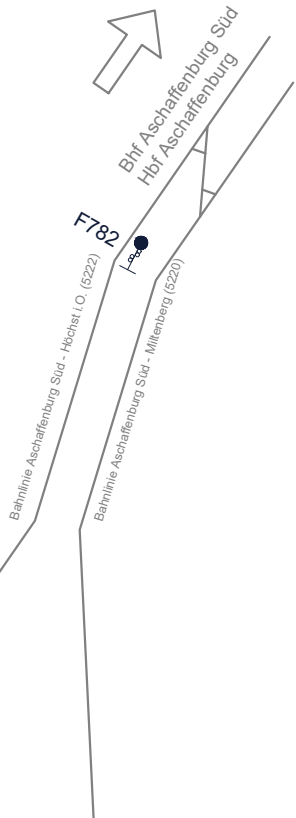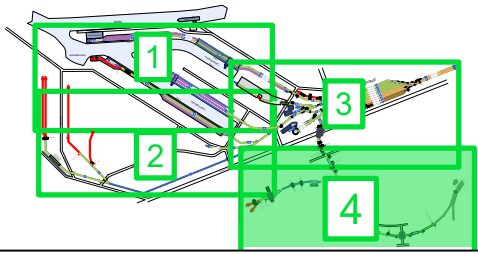

Inhalt:	Planausschnitt 4 des Gleisschemaplan Aschaffenburg
Plan-Nr.:	HA_Gleisschemaplan \ 4
Maßstab:	ohne Maßstab

Regensburg, den 22.07.2026

i.A. Torsten Irmischer
Leitung Bahninfrastruktur



bayernhafen

Aschaffenburg – Bamberg – Nürnberg – Roth – Regensburg – Passau



ZEICHENERKLÄRUNG:

	Gebäude		Kranbahn
	Straßen, Wege		Zuführungsgleis
	Brücke		Rangiergleis
	Eisenbahnbrücke		Ein- und Ausfahrgleis
	Wasserfläche		Abstellgleis
	befestigte Fläche (überfahrbar)		Ladegleis
	Umschlaganlage		Ne3-Signale (Vorsignal zu erwarten)
	Umschlaganlage - privat		Vr782-Signal (Vorsignal)
	Umschlagmaschine		F782-Signal (Hauptsignal)
	Bahnübergang - öffentlich		vorgezogene Bedienstelle
	Bahnübergang - innerbetrieblich		Fahrtwegstelltafel
	Weiche (mechanisch / elektrisch)		Lichtsperrsignal niedrig / hoch
	Gleissperre mit Auswurfsrichtung		Haupt- und Lichtsperrsignal
	Hauptgleis Deutsche Bahn		Hilfseinschalttaste (Schlüsselschalter / Gleiskontakt)
	Hauptgleis bayernhafen		Bü2-Signal (Überwachungssignal zu erwarten)
	Nebengleis - öffentlich		Üs-Signal (Überwachungssignal Bahnübergang)
	Nebengleis - nicht öffentlich	618	Weichennummer
	Privatgleis - öffentlich	0	Gleisnummer
	Privatgleis - nicht öffentlich		Kasten mit Stirnbandlampe
	Bahnübergang mit Umlaufsperr für Fußgänger und Radfahrer		Schlüsselsperre
	5% verkürzter Bremsweg		Sh2-Signal (Schutzhalt)
			Gleistor
			Schienen-Kameragate

Unfallmeldestelle
bayernhafen 24H
Tel. 0800 7240 320

Inhalt:	Legende des Gleisschemaplan Aschaffenburg
Plan-Nr.:	HA_Gleisschemaplan \ Legende
Maßstab:	ohne Maßstab

Regensburg, den 22.07.2026

i.A. Torsten Irmischer
Leitung Bahninfrastruktur



bayernhafen

Aschaffenburg – Bamberg – Nürnberg – Roth – Regensburg – Passau

